


Stand: 19.11.2019
CHRISTKINDL - MARKT 2019

BUDENABSTAND 80 cm

- Hamacher-Buden
- Gieleßen-Buden
- Schlafhorstbuden
- eigene Buden

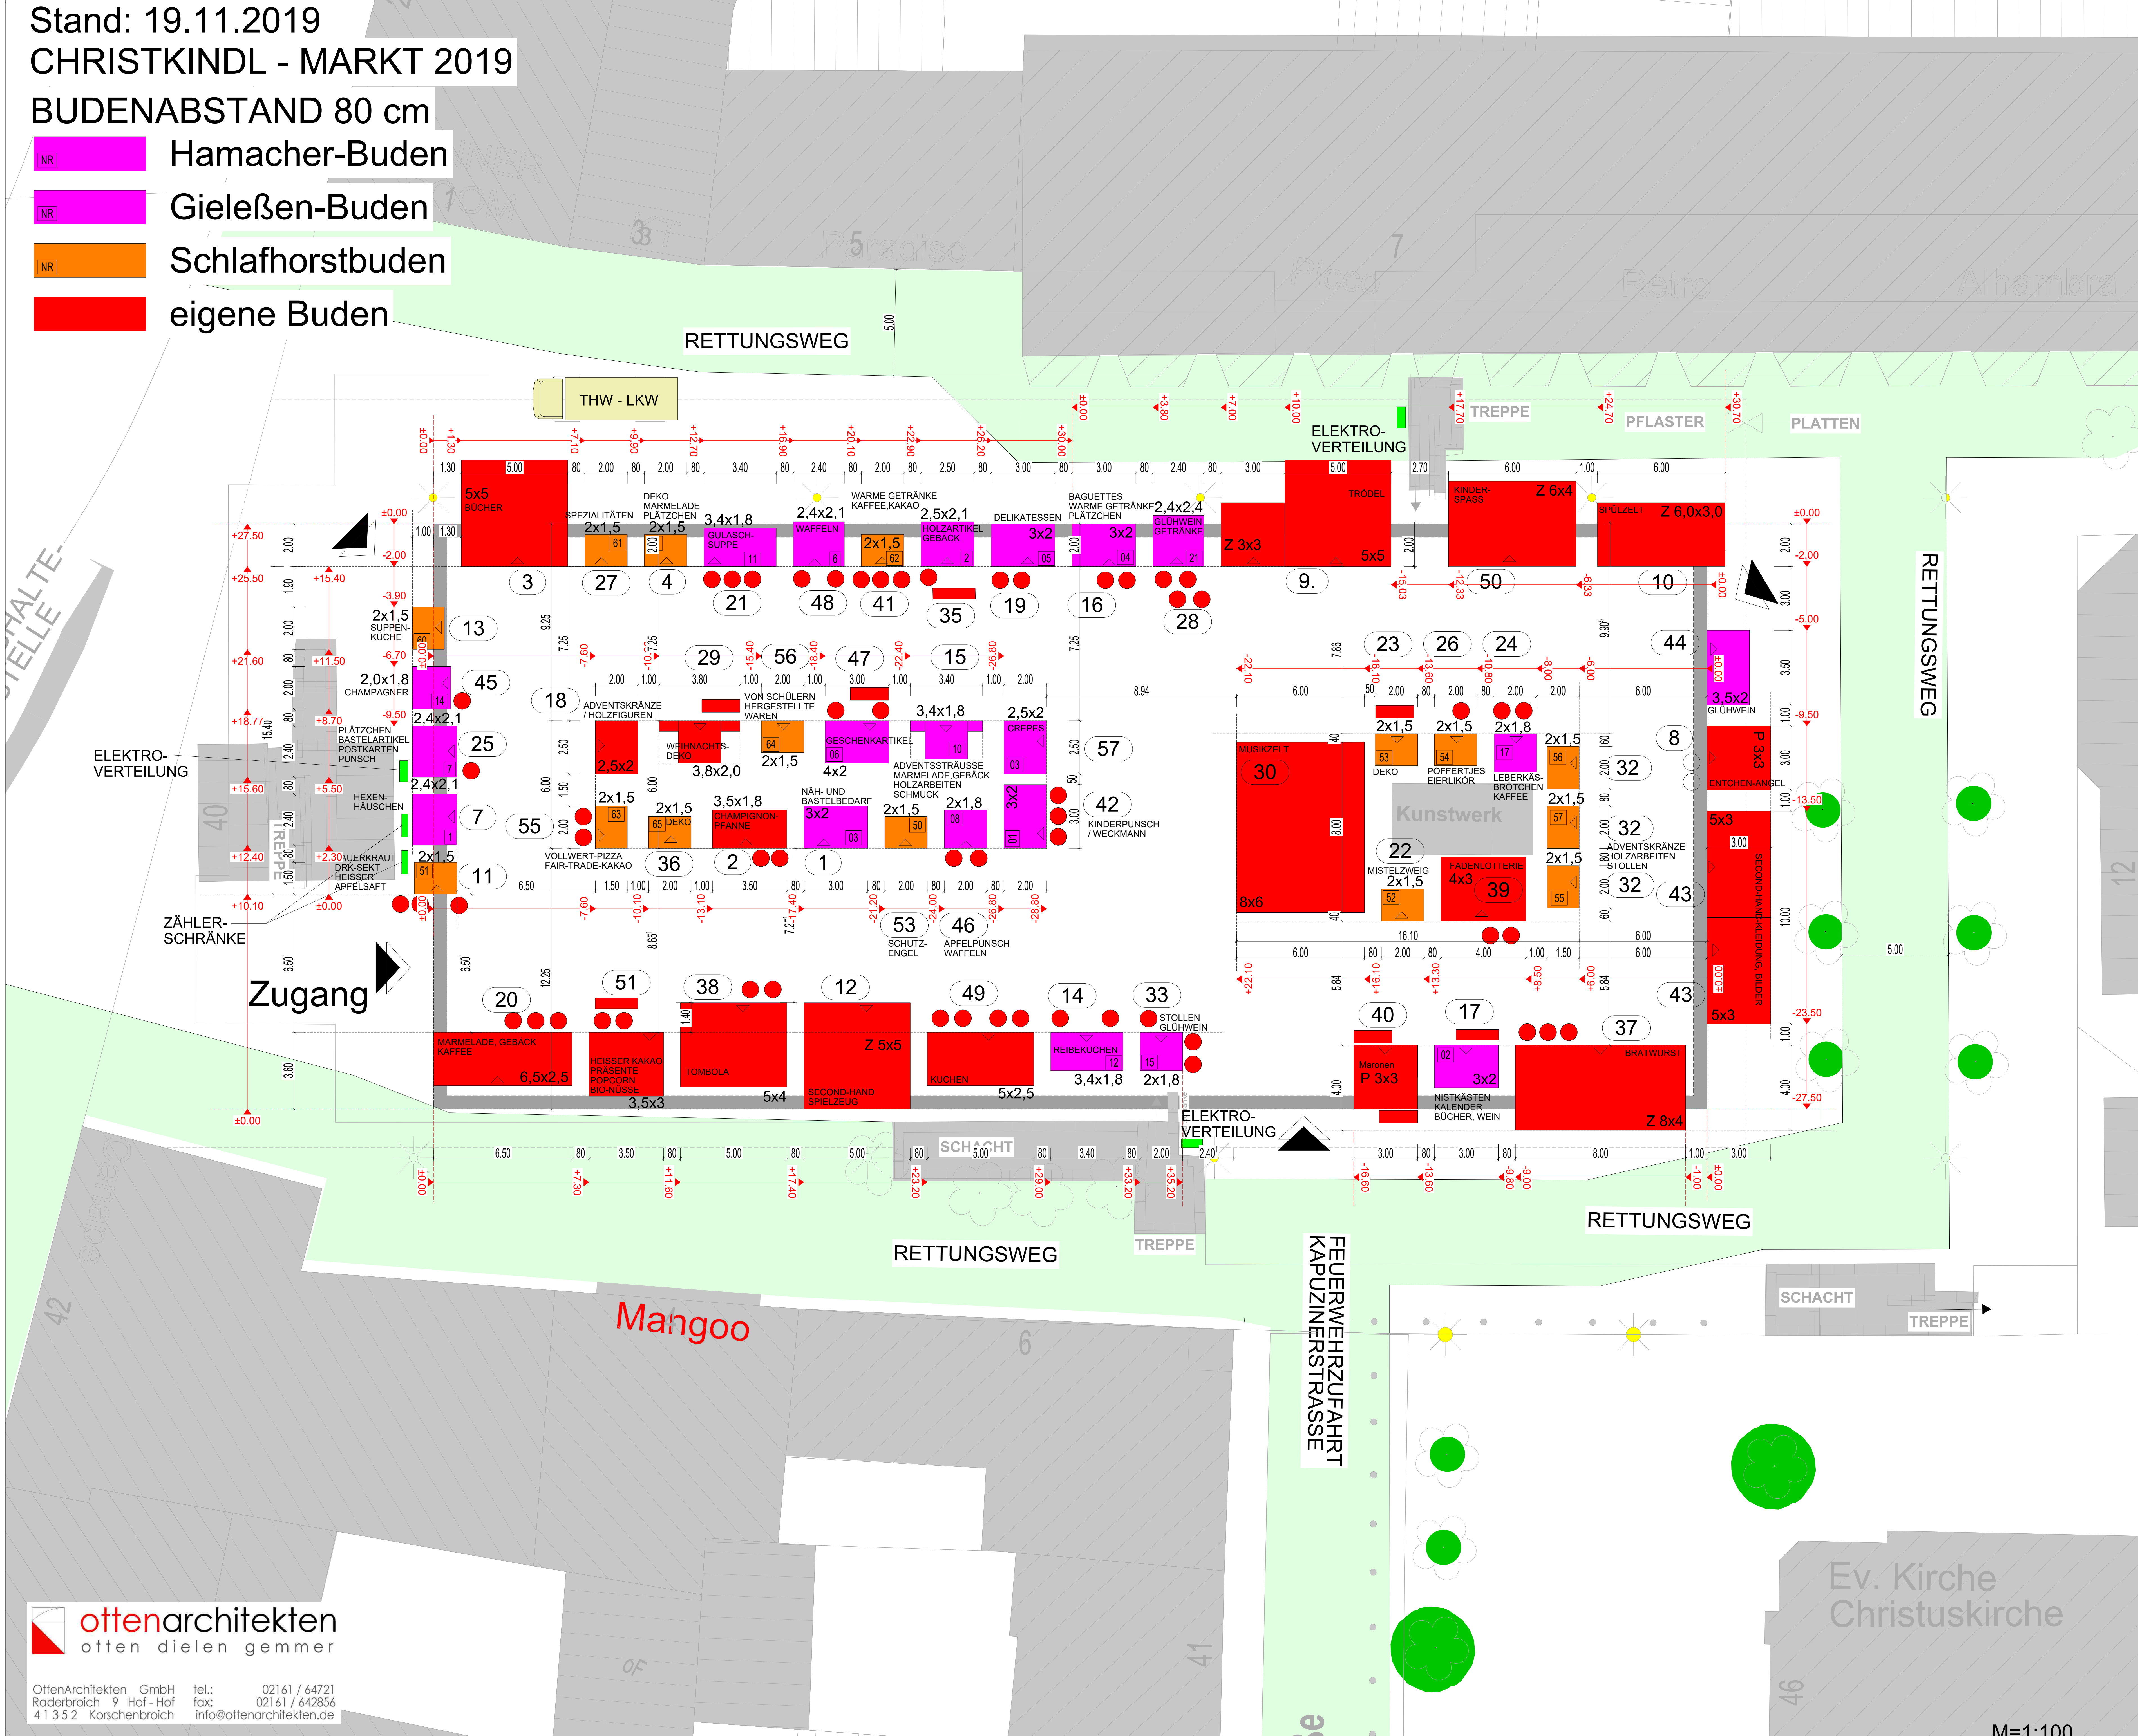

- 1 AFbJ Hamacher-Bude Nr. 03
- 2 AFbJ e.V. AFbJ - Flaschenbude
- 3 Bücherbude, Gabriele Sponholz Zelt
- 4 Gieleßen Schlafhorst-Bude Nr. 59
- 7 Lions Club St. Vitus Gieleßen-Bude Nr. 01
- 8 Hedwig Clauss Pavillon
- 9 Drange / Otten / Nonnenmühlen Zelt
- 10 DRK Spülzelt
- 11 DRK-Haus Am Volksgarten Schlafhorstbude Nr. 51
- 12 Ev. Stiftung Hephata Zelt
- 13 DRK-Haus Am Volksgarten Schlafhorstbude Nr. 60
- 14 FDP Gieleßen-Bude Nr.12
- 15 Förderschule Dahlemer Str. Gieleßen-Bude Nr. 10
- 16 Frauen Union MG (CDU) Hamacher-Bude Nr. 04
- 17 Rotary MG Hamacher-Bude Nr. 02
- 18 Herman-van-Veen-Schule eigene Bude
- 19 Inner Wheel MG Hamacher-Bude 05
- 20 IsseL, Petra und Heinz-Gert Eigener Wagen
- 21 Krankenhaus Neuwerk Gieleßen-Bude Nr. 11
- 22 Tangent 51 Schlafhorstbude Nr. 52
- 23 Christliche Gemeinde MG Schlafhorstbude Nr. 53
- 24 Lions Club MG-RY Gieleßen-Bude Nr. 17
- 25 Lions Club Mönchengladbach Gieleßen-Bude Nr. 07
- 26 Lions Club NL Schlafhorstbude Nr. 54
- 27 Syrische Familie Schlafhorst-Bude Nr. 61
- 28 Lorenz / Kleeschulte Gieleßen-Bude Nr. 21
- 29 LVR Förderschule Rheindahlen eigene Bude
- 30 Musikzelt Zelt
- 32 Paul-Moor-Schule 3 Schlafhorstbuden Nr. 55-56-57
- 33 Niederheimlicher Presseverein Gieleßen-Bude Nr. 15
- 35 Reha-Verein Gieleßen-Bude Nr. 02
- 36 Förderzentrum Süd Schlafhorst-Bude Nr. 65
- 37 Rotary MG Gero Zelt
- 38 Round Table 47 Zelt
- 39 Soroptimisten Zelt
- 40 SPD Mönchengladbach Nord Pavillon
- 41 SSK Alter Markt Schlafhorst-Bude Nr. 62
- 42 Wechselberger/Walendy/Kurdal Hamacher-Bude Nr. 01
- 43 Zonta I Zonta Glühweinbude (WK-Bude)
- 44 Zonta I Zonta Glühweinbude (WK-Bude)
- 45 Zonta II Gieleßen-Bude Nr.14
- 46 Via Nobis Team39 Gieleßen-Bude Nr.08
- 47 Menschen im Zentrum e.V. Hamacher-Bude Nr. 06
- 48 Leo-Club Mönchengladbach Gieleßen-Bude 06
- 49 achtsam e.V. eigene Bude
- 50 Gesamtschule Volksgarten Zelt / Pavillon
- 51 Lebenshilfe MG GmbH eigene Bude
- 53 Kinderschutzbund Schlafhorstbude Nr. 50
- 55 Bundis 90 / Die Günen Schlafhorstbude Nr. 63
- 56 Förderzentrum MG Nord Schlafhorstbude Nr. 64
- 57 Geschwister Herrmann Gieleßen-Bude Nr. 01

ottenarchitekten
 otten dielen gemmer

OffenArchitekten GmbH
 Raderbroich 9 Hof-Hof
 41 35 2 Korschenbroich

tel.: 02161 / 64721
 fax: 02161 / 642856
 info@ottenarchitekten.de

M=1:100

Texte M=1:300